

# ÚZEMNÍ PLÁN ČTYŘKOLY

ÚZEMNÍ PLÁN




GRAFICKÁ ČÁST - M 1 : 5 000

I.B2a - HLAVNÍ VÝKRES

urbanistická koncepce, koncepce uspořádání krajiny

ETAPA

ÚZEMNÍ PLÁN  
(vydání § 54 SZ)

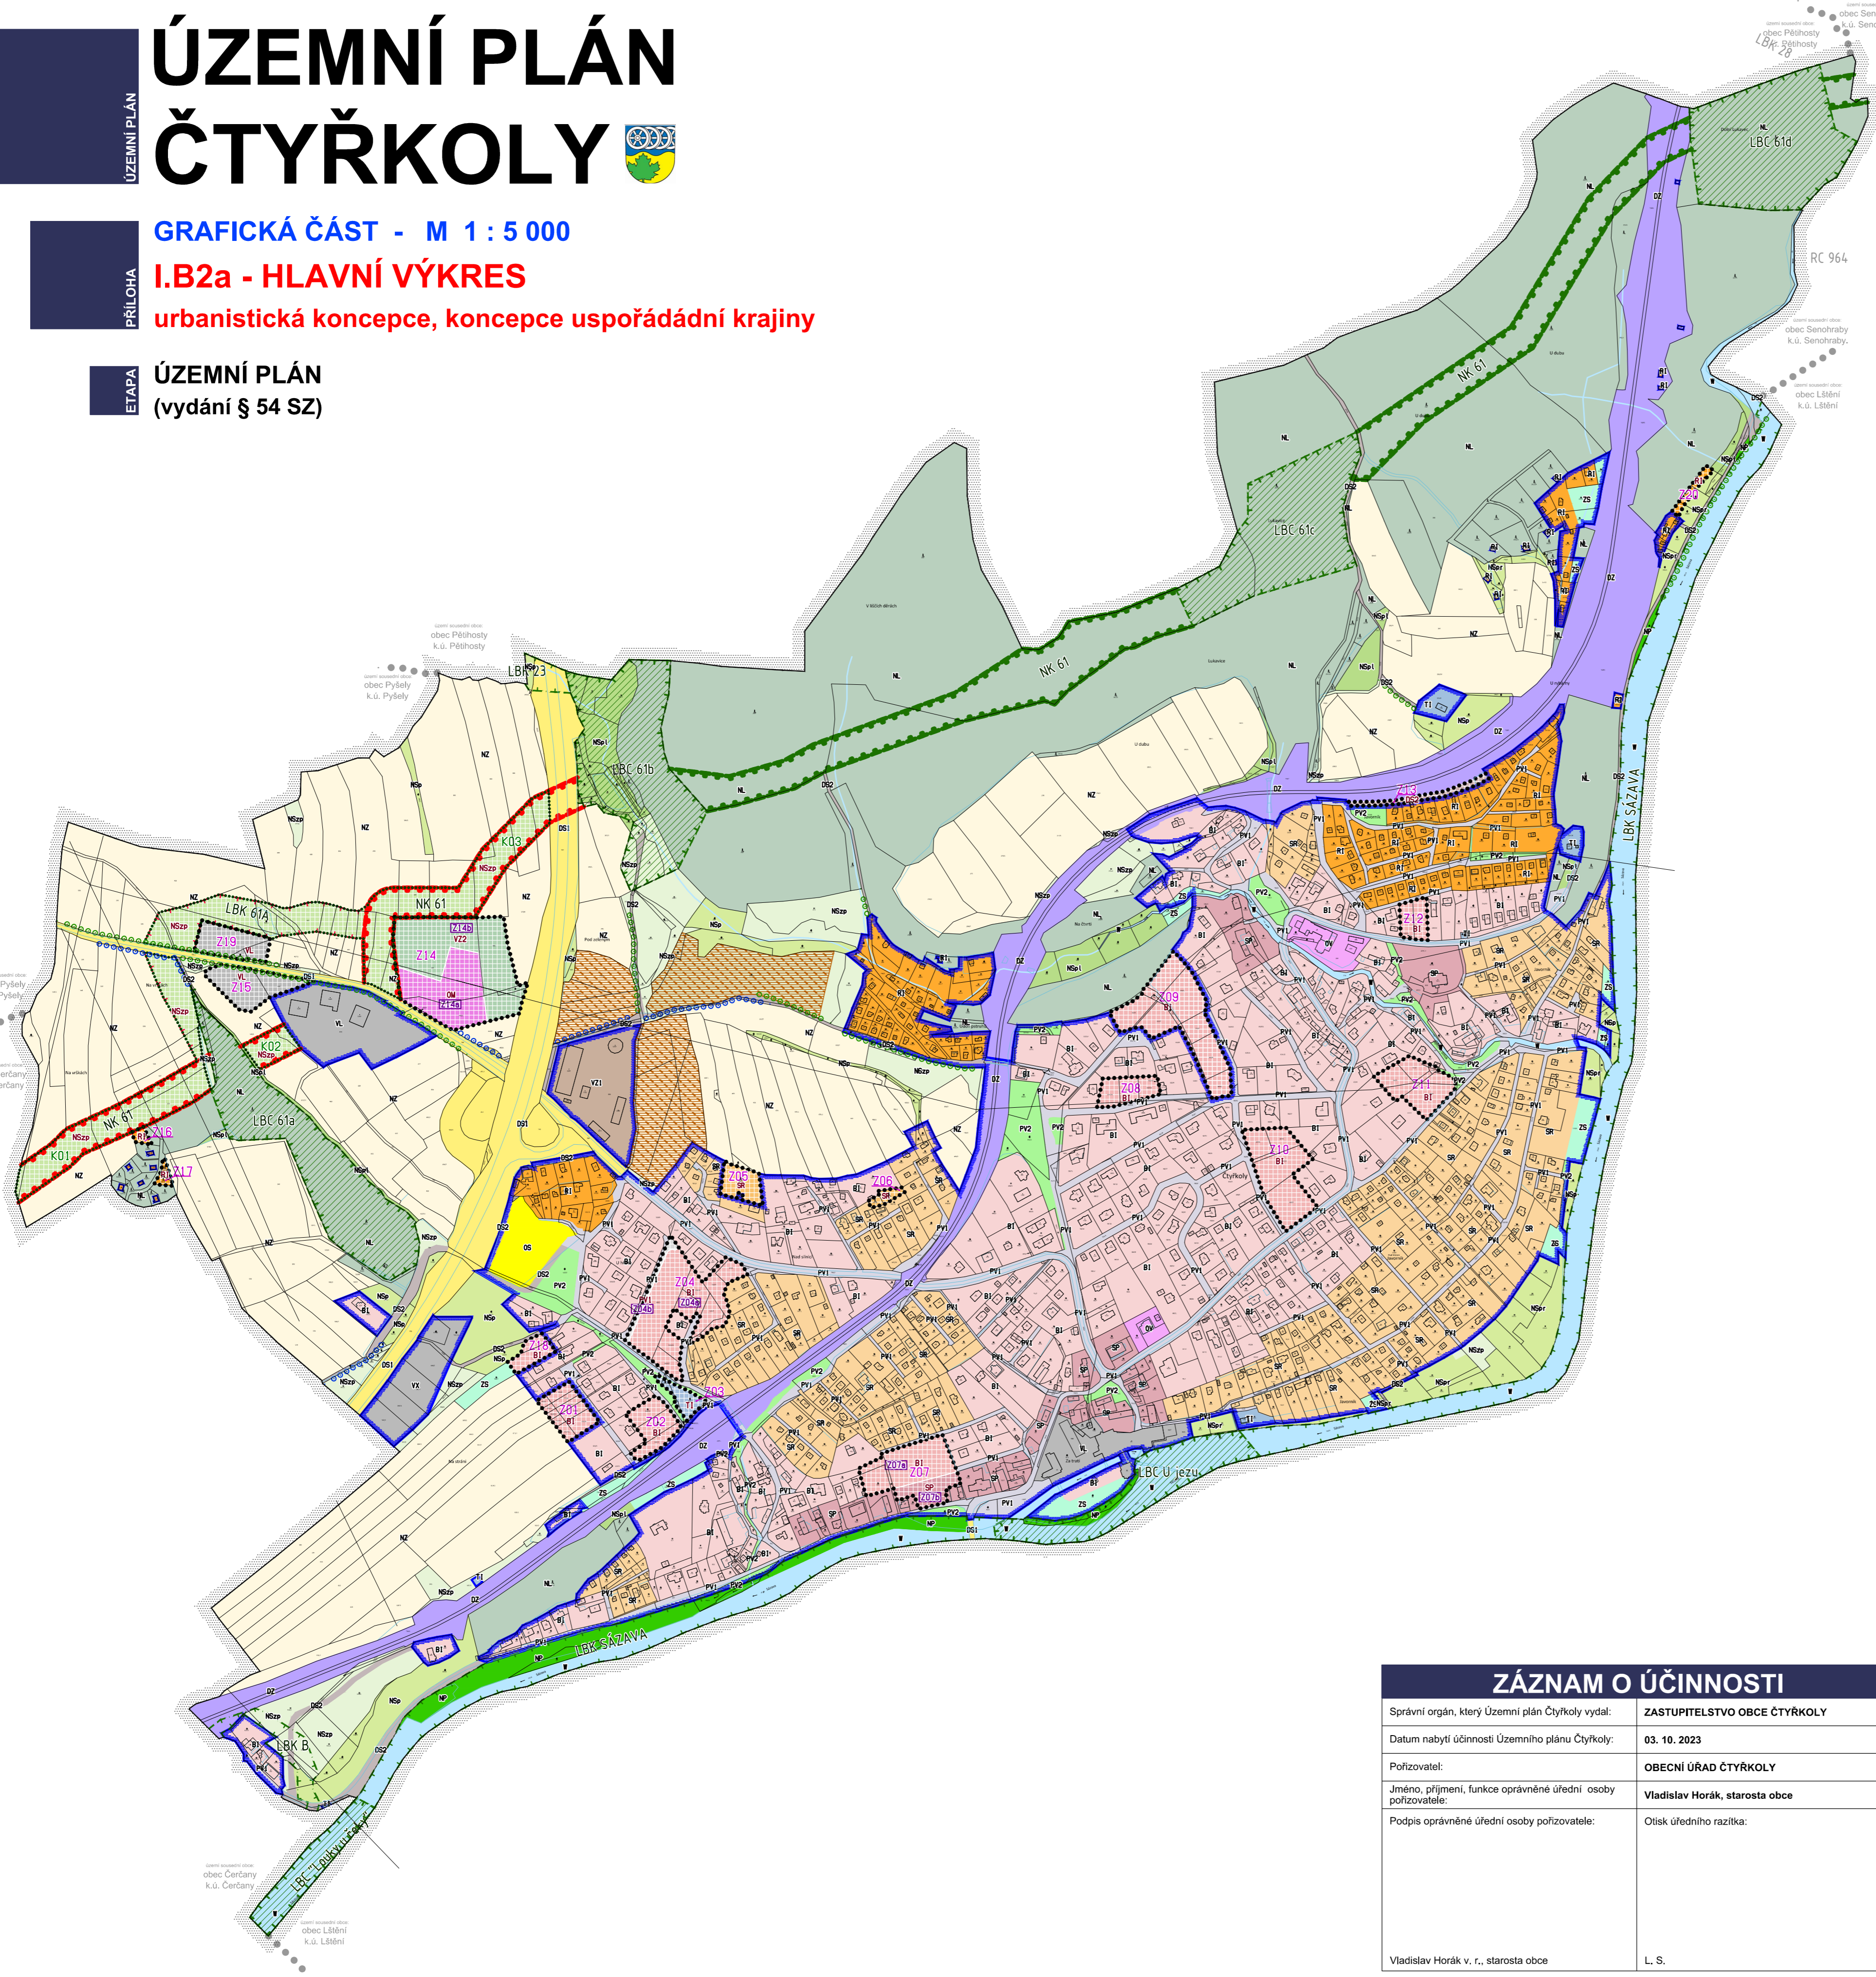

LEGENDA

- hranice řešeného území, hranice k. ú. Čtyřkoly
- zastavěné území k datu 02. 05. 2023
- zastavitelné plochy
- plochy změn v krajině
- označení ploch změn (v rozvojových plochách s více než jednou plochou změny)

PLOCHY S ROZDÍLNÝM ZPŮSOBEM VYUŽITÍ

	stav	návrh	
PLOCHY BYDLENÍ	B1	B1	bydlení - v rodinných domech
PLOCHY REKREACE	R1	R1	rekreace - plochy staveb pro rodinnou rekreaci
PLOCHY OBČANSKÉHO VYBAVENÍ	OV		občanské vybavení - veřejná infrastruktura
	OS		občanské vybavení - tělovýchovná a sportovní zařízení
	OM		občanské vybavení - komerční zařízení malá a střední
PLOCHY SMÍŠENÉ OBYTNÉ	SP	SP	plochy smíšené obytné
	SR	SR	plochy smíšené obytné - rekreační
PLOCHY DOPRAVNÍ INFRASTRUKTURY	DS1		dopravní infrastr. - silniční - silniční síť
	DS2	DS2	dopravní infrastr. - silniční - místní a účelové komunikace
	DZ		dopravní infrastr. - železniční
PLOCHY TECHNICKÉ INFRASTRUKTURY	T1	T1	technická infrastruktura - inženýrské sítě
PLOCHY VÝROBY A SKLADOVÁNÍ	VL	VL	výroba a skladování - lehký průmysl
	VZ1		výroba a skladování - zemědělská výroba
	VZ2		výroba a skladování - zemědělská výroba specifická
	VX		výroba a skladování - se specif. využitím - fotovoltaická elektrárna
PLOCHY VEŘEJNÝCH PROSTRANSTVÍ	PV1	PV1	veřejná prostranství - uliční prostory
	PV2		veřejná prostranství - s vyšším podílem zeleně
PLOCHY ZELENÉ	ZS		zeleň - soukromá a vyhrazená
PLOCHY VODNÍ A VODOHOSPODÁRSKÉ	V		plochy vodní a vodohospodářské
PLOCHY ZEMĚDĚLSKÉ	NZ		plochy zemědělské - převážně orná půda
PLOCHY LESNÍ	NL		plochy lesní
PLOCHY PŘÍRODNÍ	NP		plochy přírodní
PLOCHY SMÍŠENÉ NEZASTAVĚNÉHO ÚZEMÍ	NSx	NSx	plochy smíšené nezastavěného území zastoupené funkce: p - přírodní, z - zemědělská, r - rekreační, l - lesnická

Překryvná značení - doplňkové charakteristiky

- plochy pro chov a výcvik koní
- významná liniová zeleň

Překryvná značení - ÚSES

- nadregionální biokoridor
- lokální biocentrum
- lokální biokoridor
- LBC LBC popis prvků ÚSES

Územní plán Čtyřkoly byl spolufinancován z prostředků Ministerstva pro místní rozvoj ČR



ZÁZNAM O ÚČINNOSTI	
Správní orgán, který Územní plán Čtyřkoly vydal:	ZASTUPITELSTVO OBCE ČTYŘKOLY
Datum nabytí účinnosti Územního plánu Čtyřkoly:	03. 10. 2023
Pořizovatel:	OBECNÍ ÚŘAD ČTYŘKOLY
Jméno, příjmení, funkce oprávněné úřední osoby pořizovatele:	Vladislav Horák, starosta obce
Podpis oprávněné úřední osoby pořizovatele:	Otisk úředního razítka:
Vladislav Horák v. r., starosta obce	L. S.

IDENTIFIKAČNÍ ÚDAJE	Zakázka:
Řešené území: správní území obce ČTYŘKOLY - k.ú. ČTYŘKOLY	<b>ÚZEMNÍ PLÁN ČTYŘKOLY</b>
Pořizovatel: Osoba splň. kvalif. pož. § 24 SZ: Obecní úřad Čtyřkoly	Etapa: <b>ÚZEMNÍ PLÁN (vydání § 54 SZ)</b>
Zhotovitel: Atelier "AURUM" s.r.o.	Objednatel: Obec ČTYŘKOLY
Projektant: Ing. Pavel Petřů Zpracovatelský kolektiv: Ing. arch. Ivana Petřů Ing. Pavel Petřů Ing. arch. Dana Suchánková	Příloha: GRAFICKÁ ČÁST <b>I.B2a</b> HLAVNÍ VÝKRES
Měřítko: 1 : 5000	Datum: 08/2023
	Zakázka: Z16/16