

ÚZEMNÍ PLÁN ČTYŘKOLY

ÚZEMNÍ PLÁN




GRAFICKÁ ČÁST - M 1 : 5 000

I. B2b - VEŘEJNÁ INFRASTRUKTURA
doprava

ETAPA

ÚZEMNÍ PLÁN
(vydání § 54 SZ)

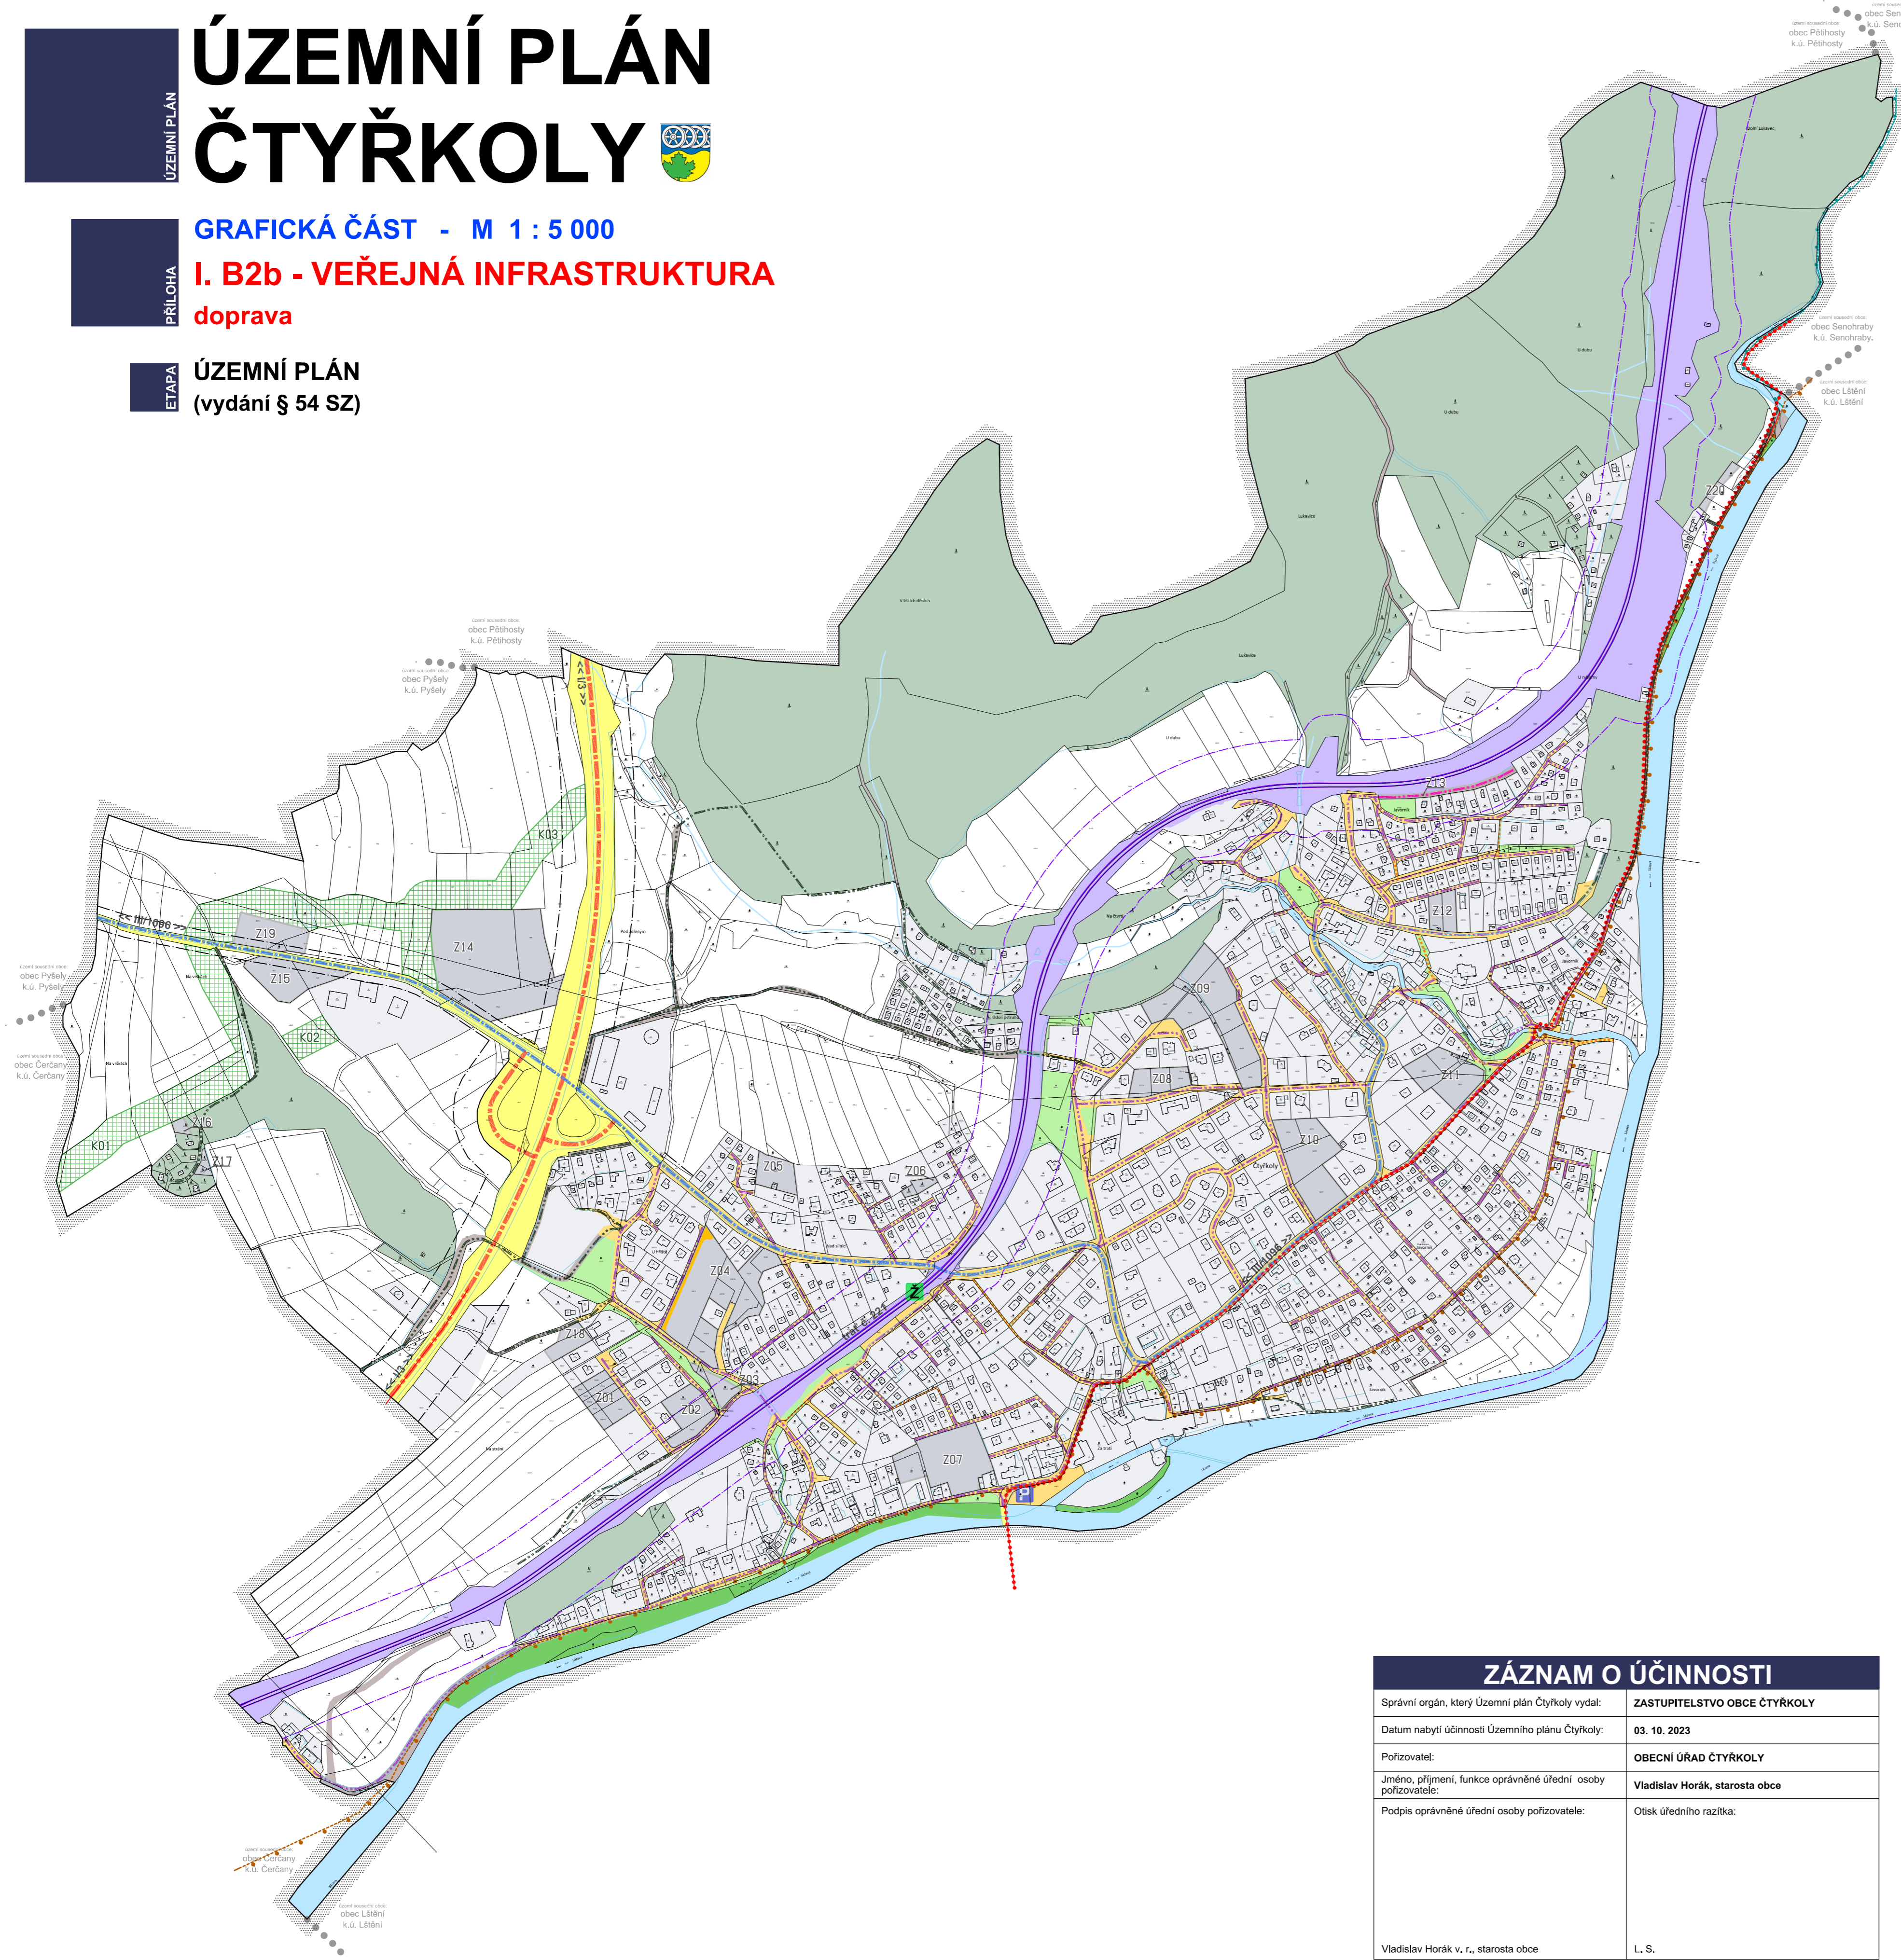

LEGENDA

stav	návrh ÚP	hranice řešeného území
Z01 K01		označení plochy změny

VYUŽITÍ ÚZEMÍ

stabilizované plochy	rozv. plochy	plochy urbanizovaného území - BI, RI, OV, OM, OS, OH, SP, SR, TI, VL, VZ1, VZ2, VX, ZS
		plochy lesní a plochy přírodní - NL, NP
		vodní plochy a toky - W
		plochy změn v krajině
		dopravní infrastr. silniční - silniční síť (silnice I. a III. třídy) - DS1
		dopravní infrastr. silniční - místní a účelové kom. - DS2
		dopravní infrastr. - železniční - DZ
		veřejná prostranství - uliční prostory - PV1
		veřejná prostranství - s vyšším podílem zeleně - PV2

pozn.:

	schvalované jevy (problematika dopravy)
	jevy informativní

DOPRAVA

stav	návrh	trasa silnice I. třídy
		trasa silnice III. třídy
		silniční ochranné pásmo
		místní a veřejně přístupné účelové komunikace
		veřejně přístupné účelové komunikace
		pěší propojení
		trasa železnice
		ochranné pásmo dráhy
Z		železniční zastávka
		cyklotrasa - dle ZUR Sk / dle generelu
		turistická trasa
P		parkoviště

Územní plán Čtyřkoly byl spolufinancován z prostředků Ministerstva pro místní rozvoj ČR



MINISTERSTVO
PRO MÍSTNÍ
ROZVOJ ČR



ZÁZNAM O ÚČINNOSTI	
Správní orgán, který Územní plán Čtyřkoly vydal:	ZASTUPITELSTVO OBCE ČTYŘKOLY
Datum nabytí účinnosti Územního plánu Čtyřkoly:	03. 10. 2023
Pořizovatel:	OBECNÍ ÚŘAD ČTYŘKOLY
Jméno, příjmení, funkce oprávněné úřední osoby pořizovatele:	Vladislav Horák, starosta obce
Podpis oprávněné úřední osoby pořizovatele:	Otisk úředního razítka:
Vladislav Horák v. r., starosta obce	L. S.

IDENTIFIKAČNÍ ÚDAJE	Řešené území: správní území obce ČTYŘKOLY - k.ú. ČTYŘKOLY	Zakázka: ÚZEMNÍ PLÁN ČTYŘKOLY
	Pořizovatel: Osoba splň. kvalif. pož. § 24 SZ: Obecní úřad Čtyřkoly	Etapa: ÚZEMNÍ PLÁN (vydání § 54 SZ)
	Zhotovitel: Atelier "AURUM" s.r.o.	Objednatel: Obec ČTYŘKOLY
	Projektant: Ing. Pavel Petřů Zpracovatelský kolektiv: Ing. arch. Ivana Petřů Ing. arch. Jana Půlpytlová Ing. arch. Dana Suchánková	
	Příloha: I.B2b	GRAFICKÁ ČÁST VEŘEJNÁ INFRASTRUKTURA doprava
	Měřítko: 1 : 5000	Datum: 08/2023 Zakázka: Z16/16