

# ÚZEMNÍ PLÁN ČTYŘKOLY

ÚZEMNÍ PLÁN




GRAFICKÁ ČÁST - M 1 : 5 000

I.B2d - VEŘEJNÁ INFRASTRUKTURA  
vodní hospodářství

ETAPA

ÚZEMNÍ PLÁN  
(vydání § 54 SZ)

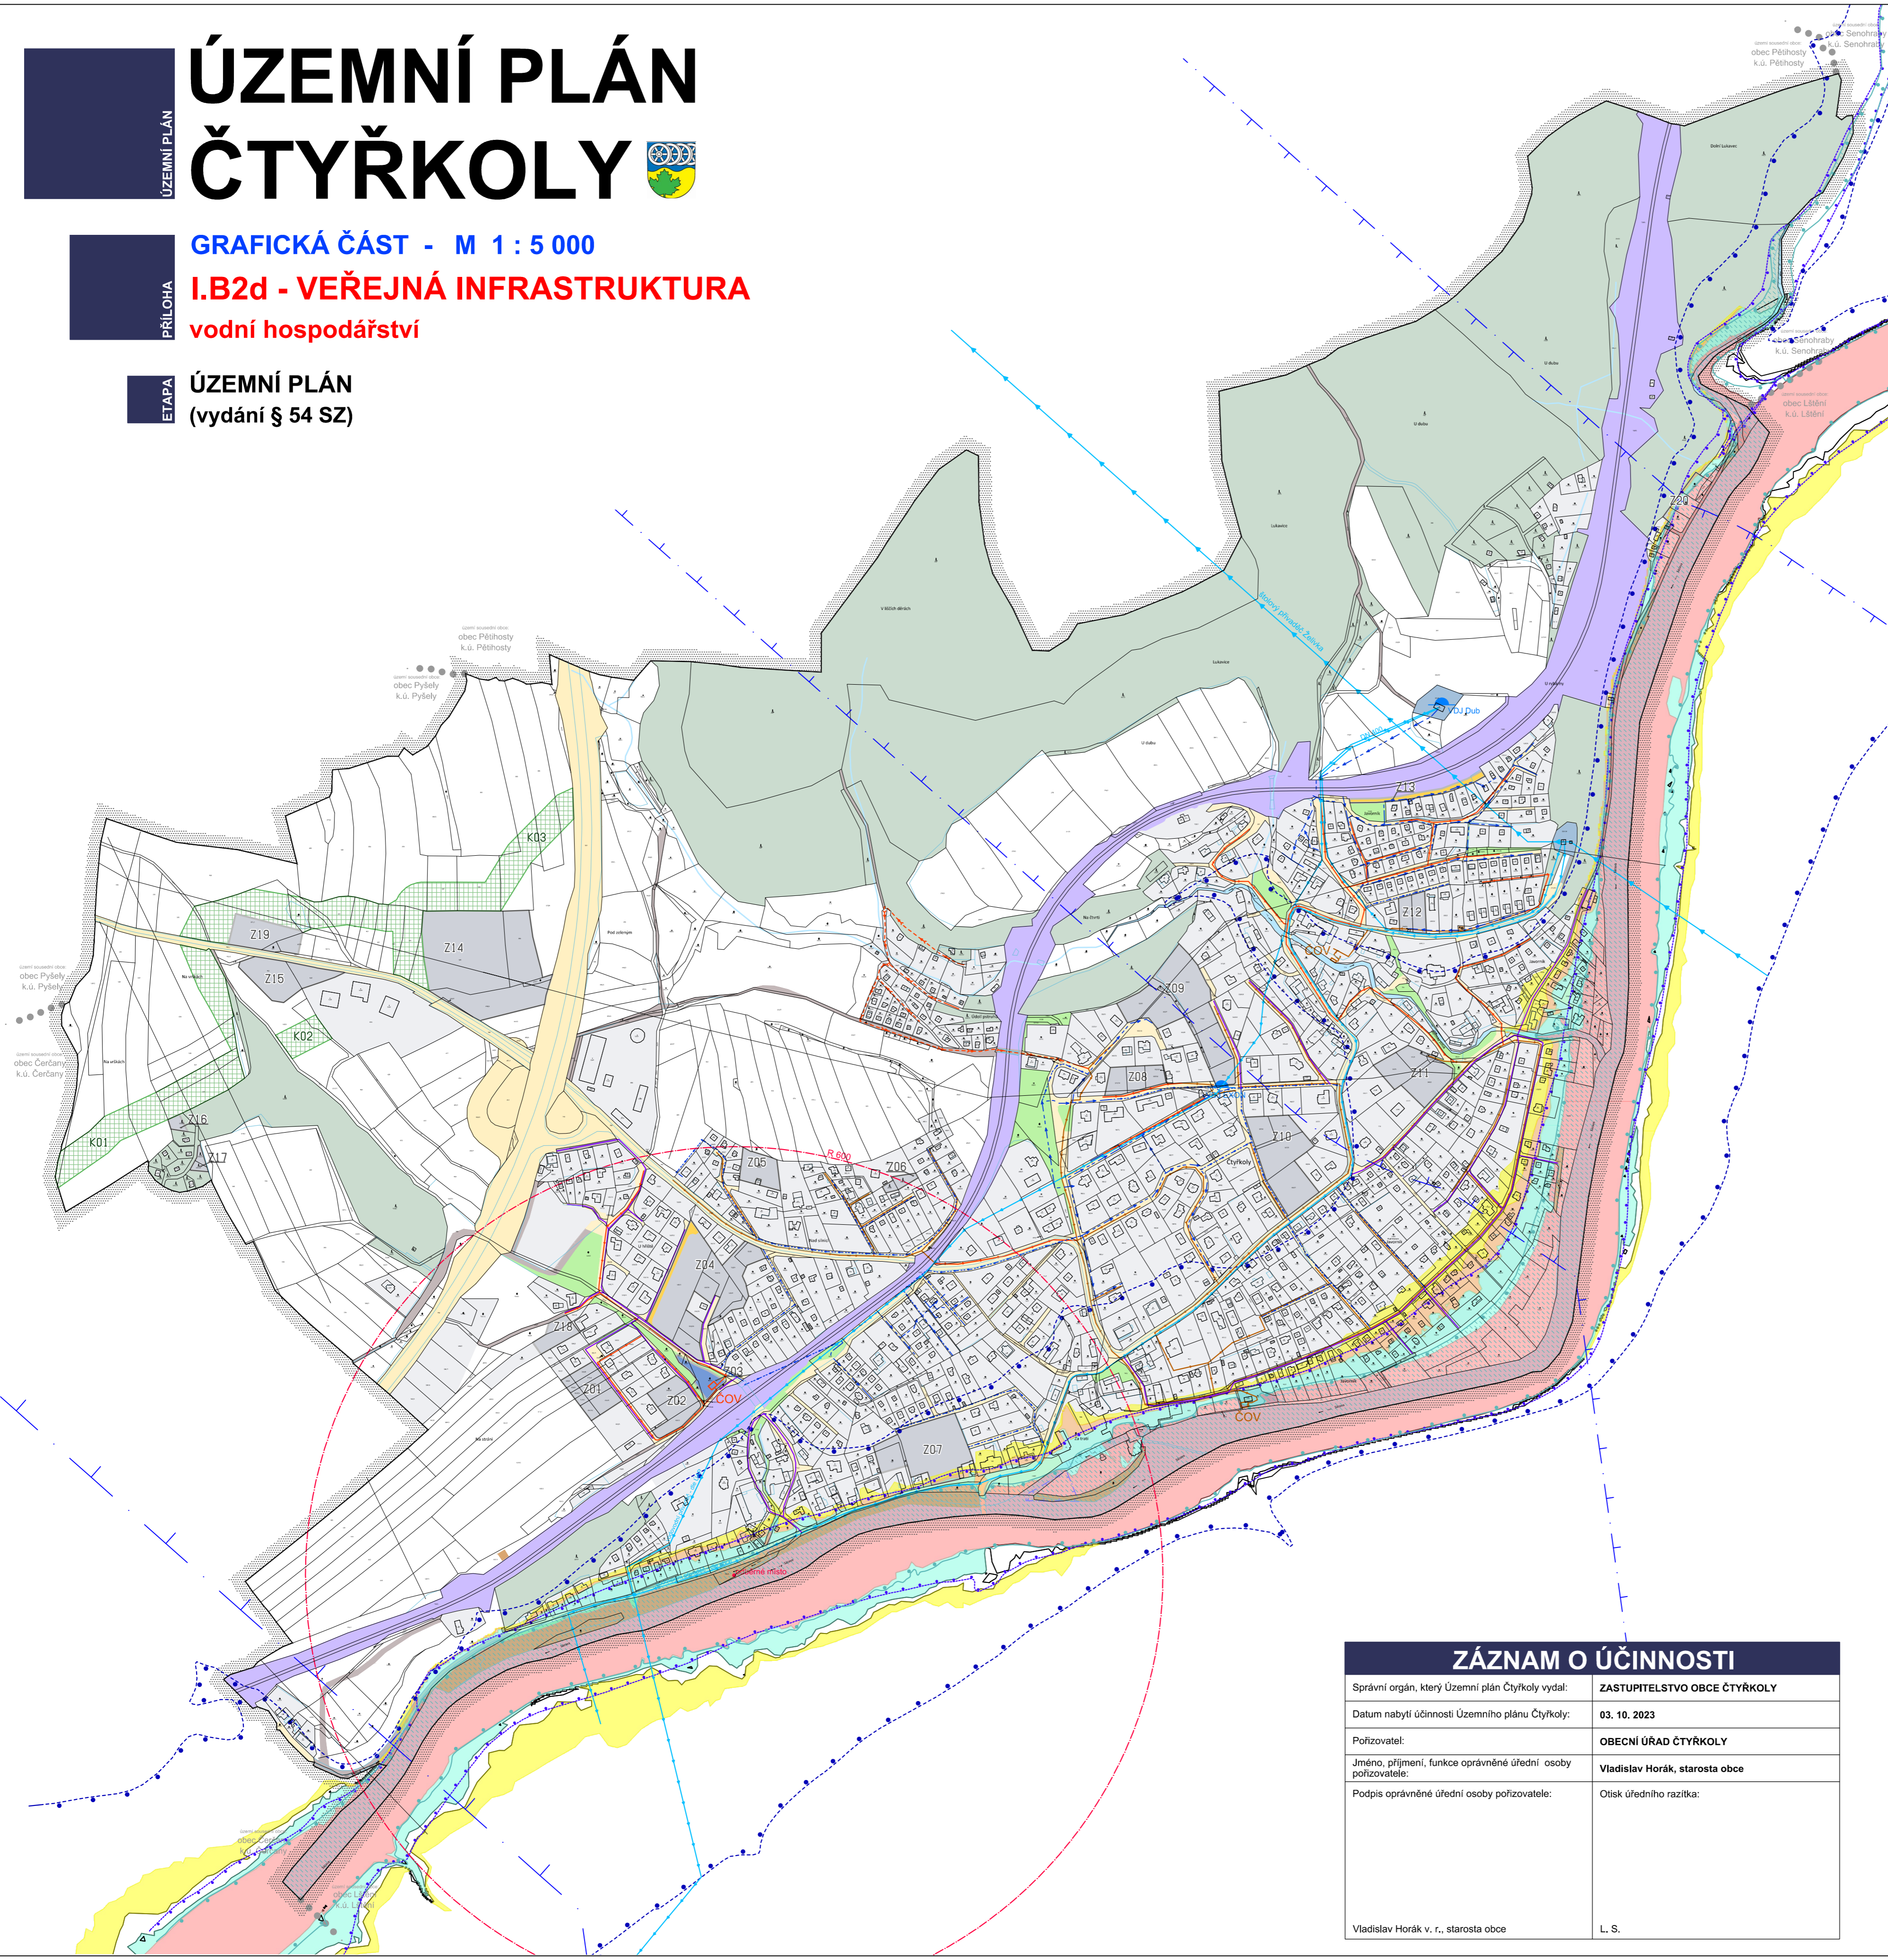

LEGENDA

stav	návrh ÚP	hranice řešeného území
Z01	K01	označení plochy změny

**VYUŽITÍ ÚZEMÍ**

stabilizované plochy	rozv. plochy	plochy urbanizovaného území - BI, RI, OV, OM, OS, OH, SP, SR, VL, VZ1, VZ2, VX, ZS, TI (mimo vodního hospodářství)
		plochy lesní a plochy přírodní - NL, NP
		vodní plochy a toky - W
		plochy změn v krajině
		dopravní infrastr. silniční, veřejná prostr.- uliční prostory - DS1, DS2, PV1
		veřejná prostranství - s vyšším podílem zeleně - PV2
		dopravní infrastr. - železniční - DZ
		plochy technické infrastruktury - vodní hospodářství

**pozn.:**

	schvalované jevy (problematika vodního hospodářství)
	jevy informativní

**VODNÍ HOSPODÁŘSTVÍ**

COV	COV	čistírna odpadních vod
		splašková kanalizace - veřejná
		splašková kanalizace tlaková, výtlač
VDJ		vodojem
		vodovod - přivaděč
		vodovod - zásobní řad
		ochranné pásmo vodovodního přivaděče 500m, 2000m
		ochranné pásmo vodního zdroje
		záplavové území Q100
		aktivní zóna záplavového území
		území zasažené zvláštní povodní (ZPV Želivka - varianta 10)
		zóna povodňového ohrožení - kategorie ohrožení vysoké
		zóna povodňového ohrožení - kategorie ohrožení střední
		zóna povodňového ohrožení - kategorie ohrožení nízké
		zóna povodňového ohrožení - kategorie ohrožení reziduální

Územní plán Čtyřkoly byl spolufinancován z prostředků Ministerstva pro místní rozvoj ČR



MINISTERSTVO  
PRO MÍSTNÍ  
ROZVOJ ČR

## ZÁZNAM O ÚČINNOSTI

Správní orgán, který Územní plán Čtyřkoly vydal:	ZASTUPITELSTVO OBCE ČTYŘKOLY
Datum nabytí účinnosti Územního plánu Čtyřkoly:	03. 10. 2023
Pořizovatel:	OBECNÍ ÚŘAD ČTYŘKOLY
Jméno, příjmení, funkce oprávněné úřední osoby pořizovatele:	Vladislav Horák, starosta obce
Podpis oprávněné úřední osoby pořizovatele:	Otisk úředního razítka:
Vladislav Horák v. r., starosta obce	L. S.



IDENTIFIKAČNÍ ÚDAJE	Řešené území: správní území obce ČTYŘKOLY - k.ú. ČTYŘKOLY	Zakázka: <b>ÚZEMNÍ PLÁN ČTYŘKOLY</b>
	Pořizovatel: Osoba splň. kvalif. pož. § 24 SZ: Obecní úřad Čtyřkoly	Etapa: <b>ÚZEMNÍ PLÁN (vydání § 54 SZ)</b>
	Zhotovitel: Atelier "AURUM" s.r.o.	Objednatel: Obec ČTYŘKOLY
	Projektant: Ing. Pavel Petřů Zpracovatelský kolektiv: Ing. arch. Ivana Petřů Ing. arch. Jana Půlpytlová Ing. arch. Dana Suchánková	<p>Ing. arch. Jana Půlpytlová Olga Lukášová</p> <p>PRŮJEM ARCHITEKTURA • URBANISMUS REGIONÁLNÍ ÚZEMNÍ MANAGEMENT</p> <p>PRÍLOHA: <b>I.B2d</b> VEŘEJNÁ INFRASTRUKTURA vodní hospodářství</p> <p>Měřítko: 1 : 5000 Datum: 08/2023 Zakázka: Z16/16</p>